

Ausschreibung

Die Stadt Neustrelitz veräußert aus dem Sanierungssondervermögen folgende unbebaute Liegenschaft:

Klenzgang/ Venusberg

Gemarkung Neustrelitz, Flur 27, Flurstücke 15/3 und 15/4

Grundstücksgröße: 669 m²

Verkehrswert: 42.147,00 €


Zusätzlich zum vorstehend benannten Verkehrswert trägt der Käufer alle weiteren mit dem Ankauf verbundenen Kosten (Verkehrswertgutachten, Notar, Grundbucheintragungen, etc.).

Die Lage des Grundstückes ist aus dem anliegenden Lageplan ersichtlich.

Neben einem Kaufantrag über diese Liegenschaft benötigen wir ein **aussagefähiges Nutzungs- und Finanzierungskonzept** sowie einen **aussagefähigen Gestaltungsvorschlag** für die zukünftige Bebauung. Auskünfte zum Bauplanungsrecht erteilt das Amt für Stadtplanung- und Grundstücksentwicklung, Amtsleiter Herr Zimmermann, Tel.: 03981/253-312, E-Mail: stadtplanung@neustrelitz.de.

Ihre schriftliche Bewerbung mit der Bezeichnung „Klenzgang/ Venusberg“ reichen Sie bitte bis zum **28.08.2020** unter folgender Adresse ein:

Stadt Neustrelitz
Referat Liegenschaften
Frau Lenz
Wilhelm-Riefstahl-Platz 3
17235 Neustrelitz

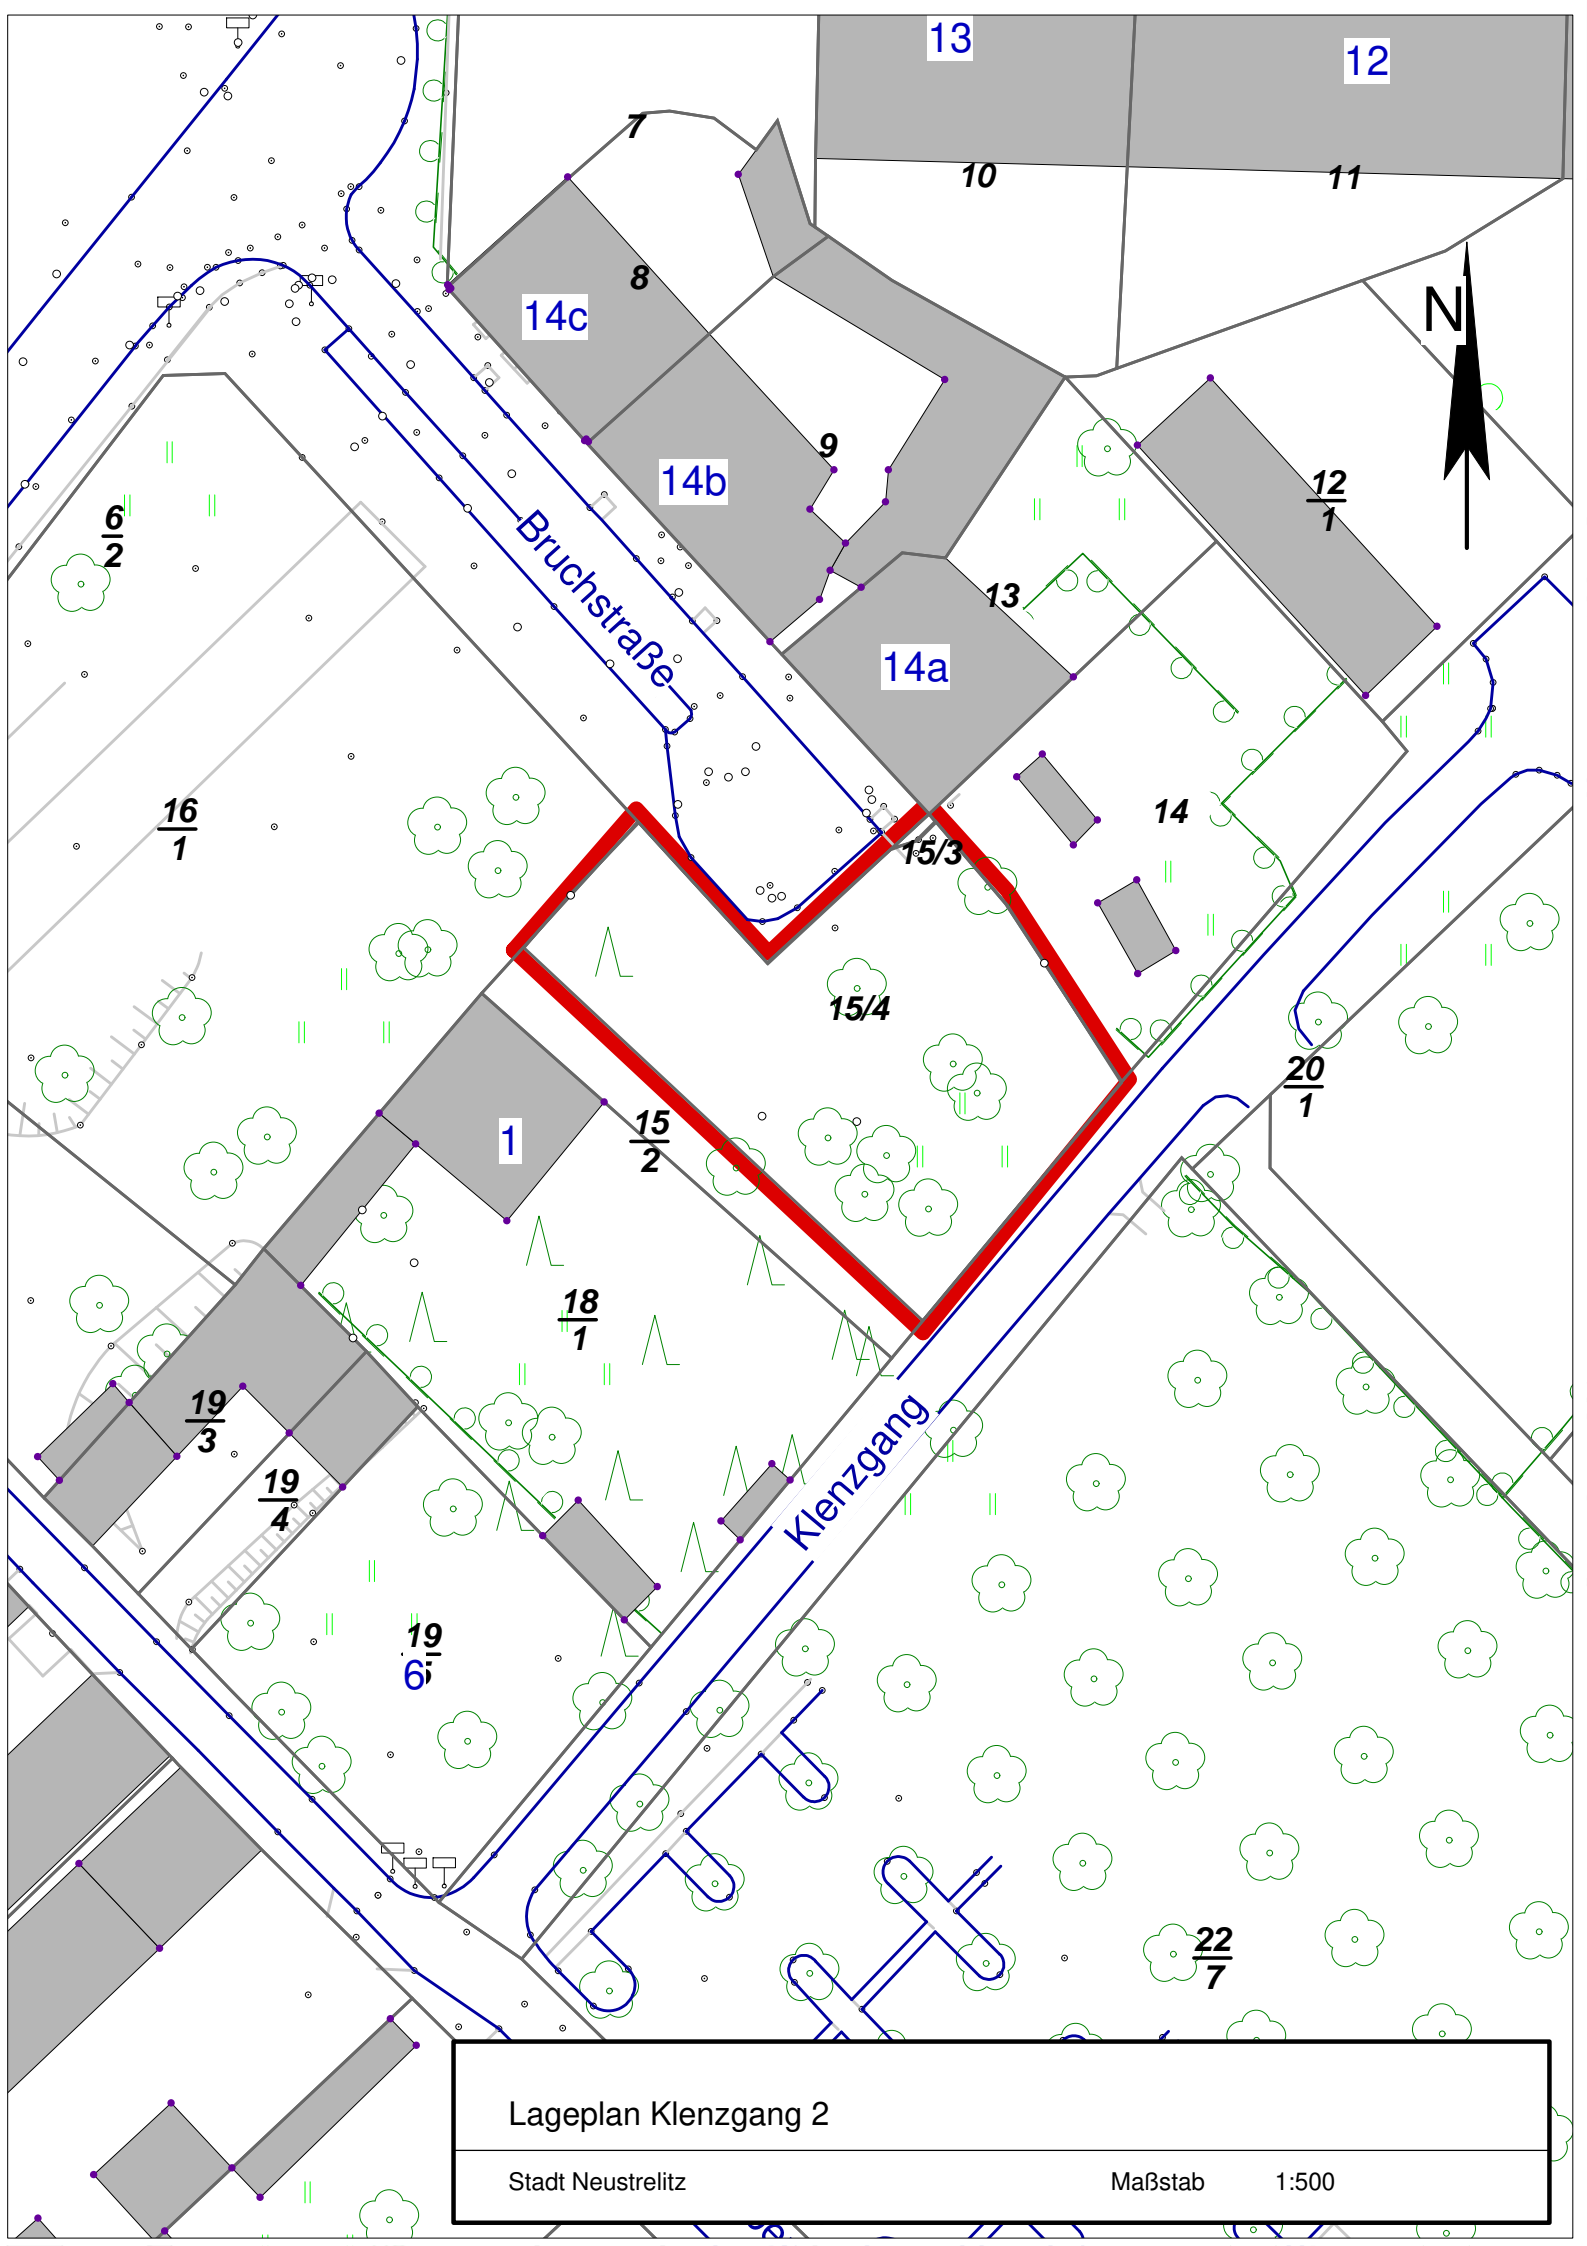

Lageplan Klenzgang 2
Stadt Neustrelitz
Maßstab 1:500